



1. ЧЕРТЕЖ ГРАДОСТРОИТЕЛЬНОГО

ПЛАНА ЗЕМЕЛЬНОГО УЧАСТКА

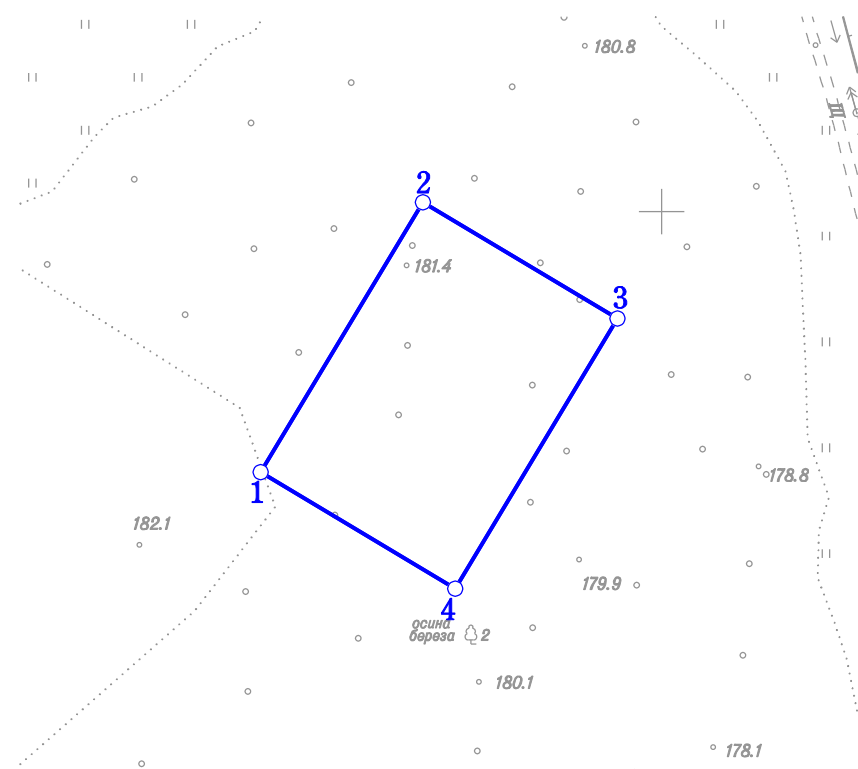

Координаты границ земельного участка

N точ.	x (м)	y (м)
1	-24668.92	-11306.09
2	-24597.53	-11263.14
3	-24628.33	-11211.64
4	-24699.75	-11254.61

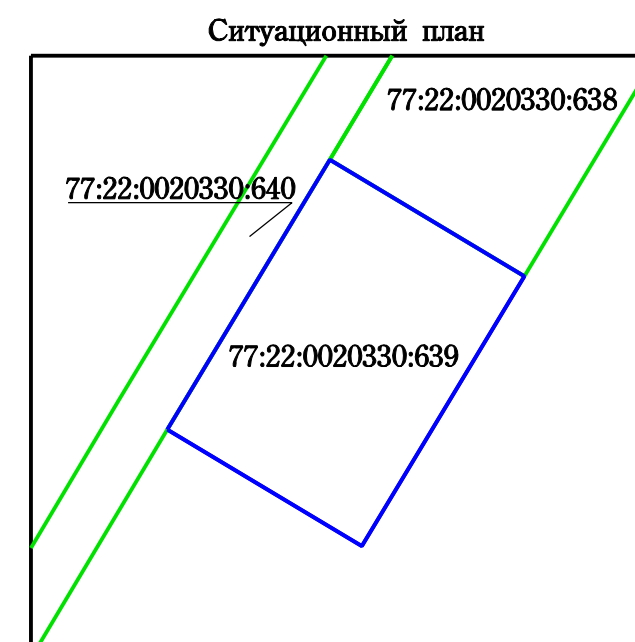

Условные обозначения

—○— Границы земельного участка

Примечание:

Параметры разрешенного строительства, места допустимого размещения объектов капитального строительства - смотри раздел 2.

Площадь земельного участка : 5000 ±25 кв.м (0.5 га)  
 Чертеж градостроительного плана земельного участка разработан на топографической основе, выполненной ГУП "Мосгоргеотрест".  
 Планшет: с2512 - 2016г.  
 Чертеж градостроительного плана земельного участка разработан 16.08.2016  
 ГБУ «Мосстройинформ»

Должность	Фамилия	Подпись	Дата	город Москва, поселение Краснопахорское, вблизи д. Софьино			
Директор	Фазылыянов Ф.М.			Градостроительный план земельного участка	Стадия	Лист	Листов
Нач. отдела	Манаенкова Е.П.						
Кад. инженер	Подстегина Е.В.						
				Чертеж градостроительного плана М 1:2000	ГБУ «Мосстройинформ»	1	1