


1. ЧЕРТЕЖ ГРАДОСТРОИТЕЛЬНОГО ПЛАНА ЗЕМЕЛЬНОГО УЧАСТКА


И ЛИНИЙ ГРАДОСТРОИТЕЛЬНОГО РЕГУЛИРОВАНИЯ

Координаты границ земельного участка

N точ.	x (м)	y (м)	N точ.	x (м)	y (м)
1	-25388.56	-12157.41	11	-25507.99	-11958.47
2	-25393.22	-12128.43	12	-25511.23	-11979.94
3	-25394.83	-12118.46	13	-25529.08	-12098.13
4	-25413.70	-11999.59	14	-25537.39	-12174.07
5	-25420.56	-11955.44	15	-25538.85	-12203.22
6	-25422.70	-11942.10	16	-25538.56	-12208.17
7	-25439.24	-11945.26	17	-25538.36	-12221.02
8	-25488.00	-11954.40	18	-25408.47	-12165.87
9	-25489.81	-11954.77	19	-25398.25	-12161.53
10	-25507.95	-11958.18			

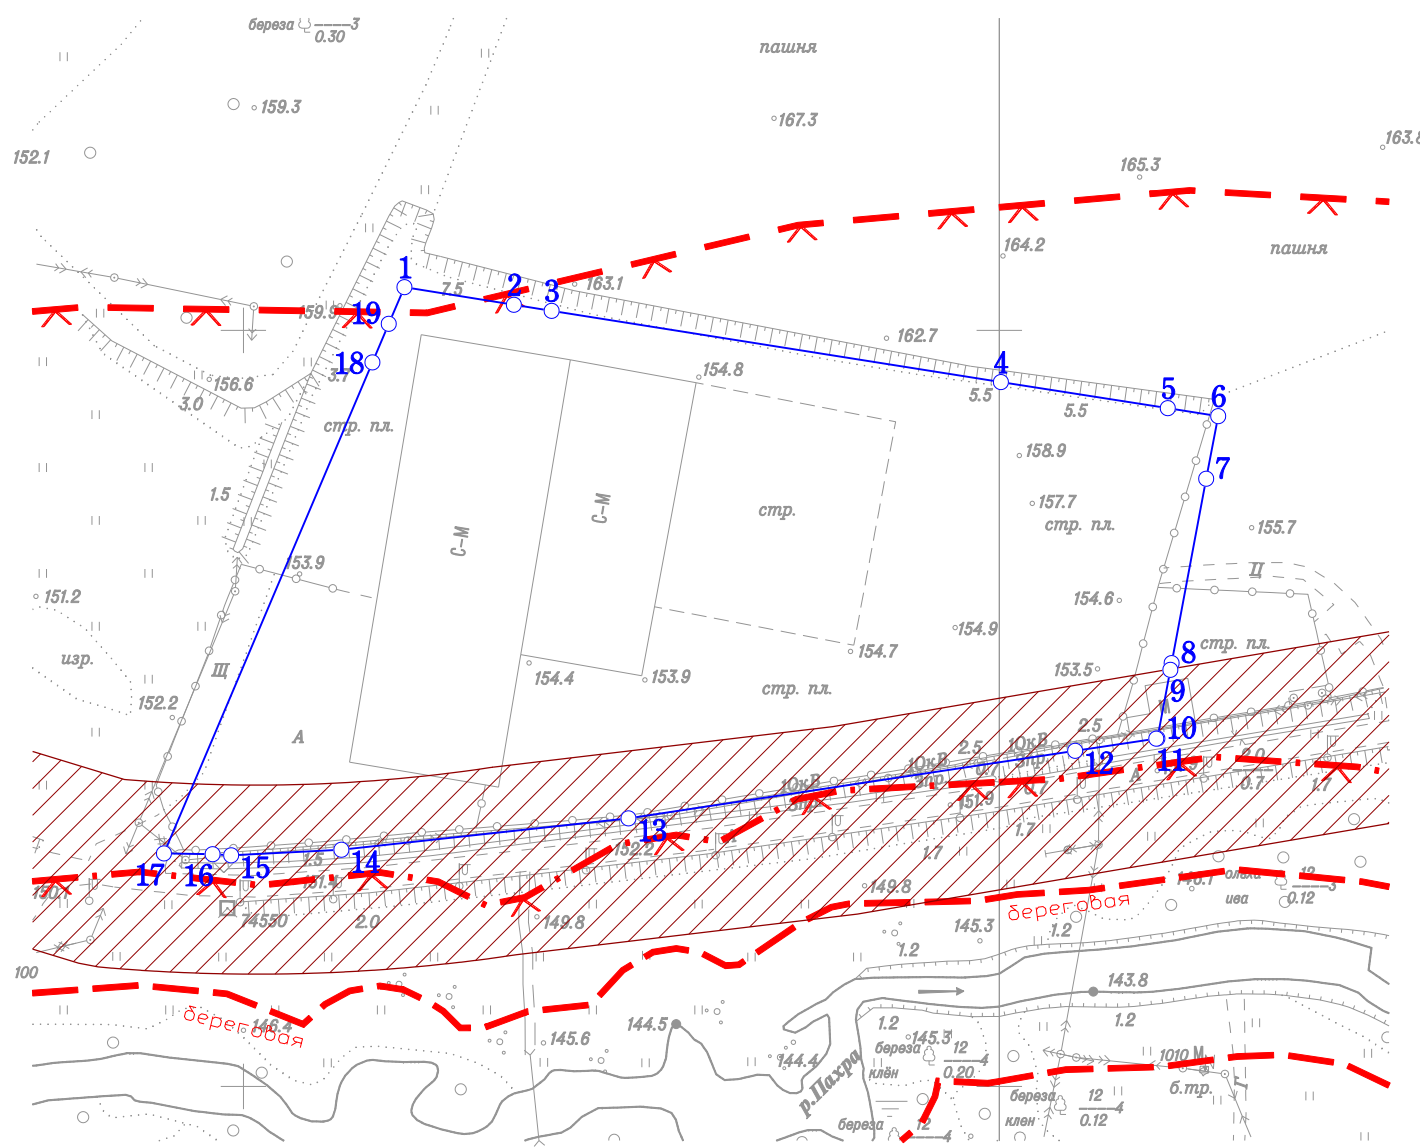

Ситуационный план

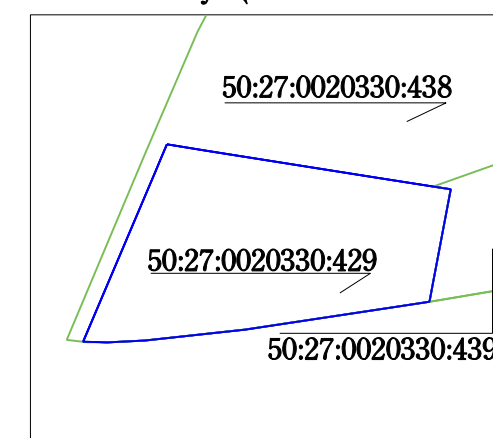

Условные обозначения

- Границы земельного участка
- Границы водоохранных зон
- Границы прибрежных зон
- Границы береговой полосы
- Территория планируемого размещения объектов улично-дорожной сети в соответствии с постановлением Правительства Москвы от 10.11.2015г. N 732-ПП "Об утверждении территориальной схемы развития территории Троицкого административного округа города Москвы"

Примечание:

Параметры разрешенного строительства, места допустимого размещения объектов капитального строительства - смотри раздел 2.

Площадь земельного участка : 28988 ±298 кв.м (2.8988 га)
 Чертеж градостроительного плана земельного участка разработан на топографической основе, выполненной ГУП "Мосгоргеотрест".
 Планшет: с2612, с2613 - 2016г.
 Чертеж градостроительного плана земельного участка разработан 25.07.2016
 ГБУ «Мосстройинформ»

Должность	Фамилия	Подпись	Дата				
Директор	Фазылыязов Ф.М.			город Москва, поселение Краснопахорское, вблизи д. Софьино			
Нач. отдела	Манаенкова Е.П.						
Кад. инженер	Подстегина Е.В.			Градостроительный план земельного участка	Стадия	Лист	Листов
						1	1
				Чертеж градостроительного плана М 1:2000	ГБУ «Мосстройинформ»		